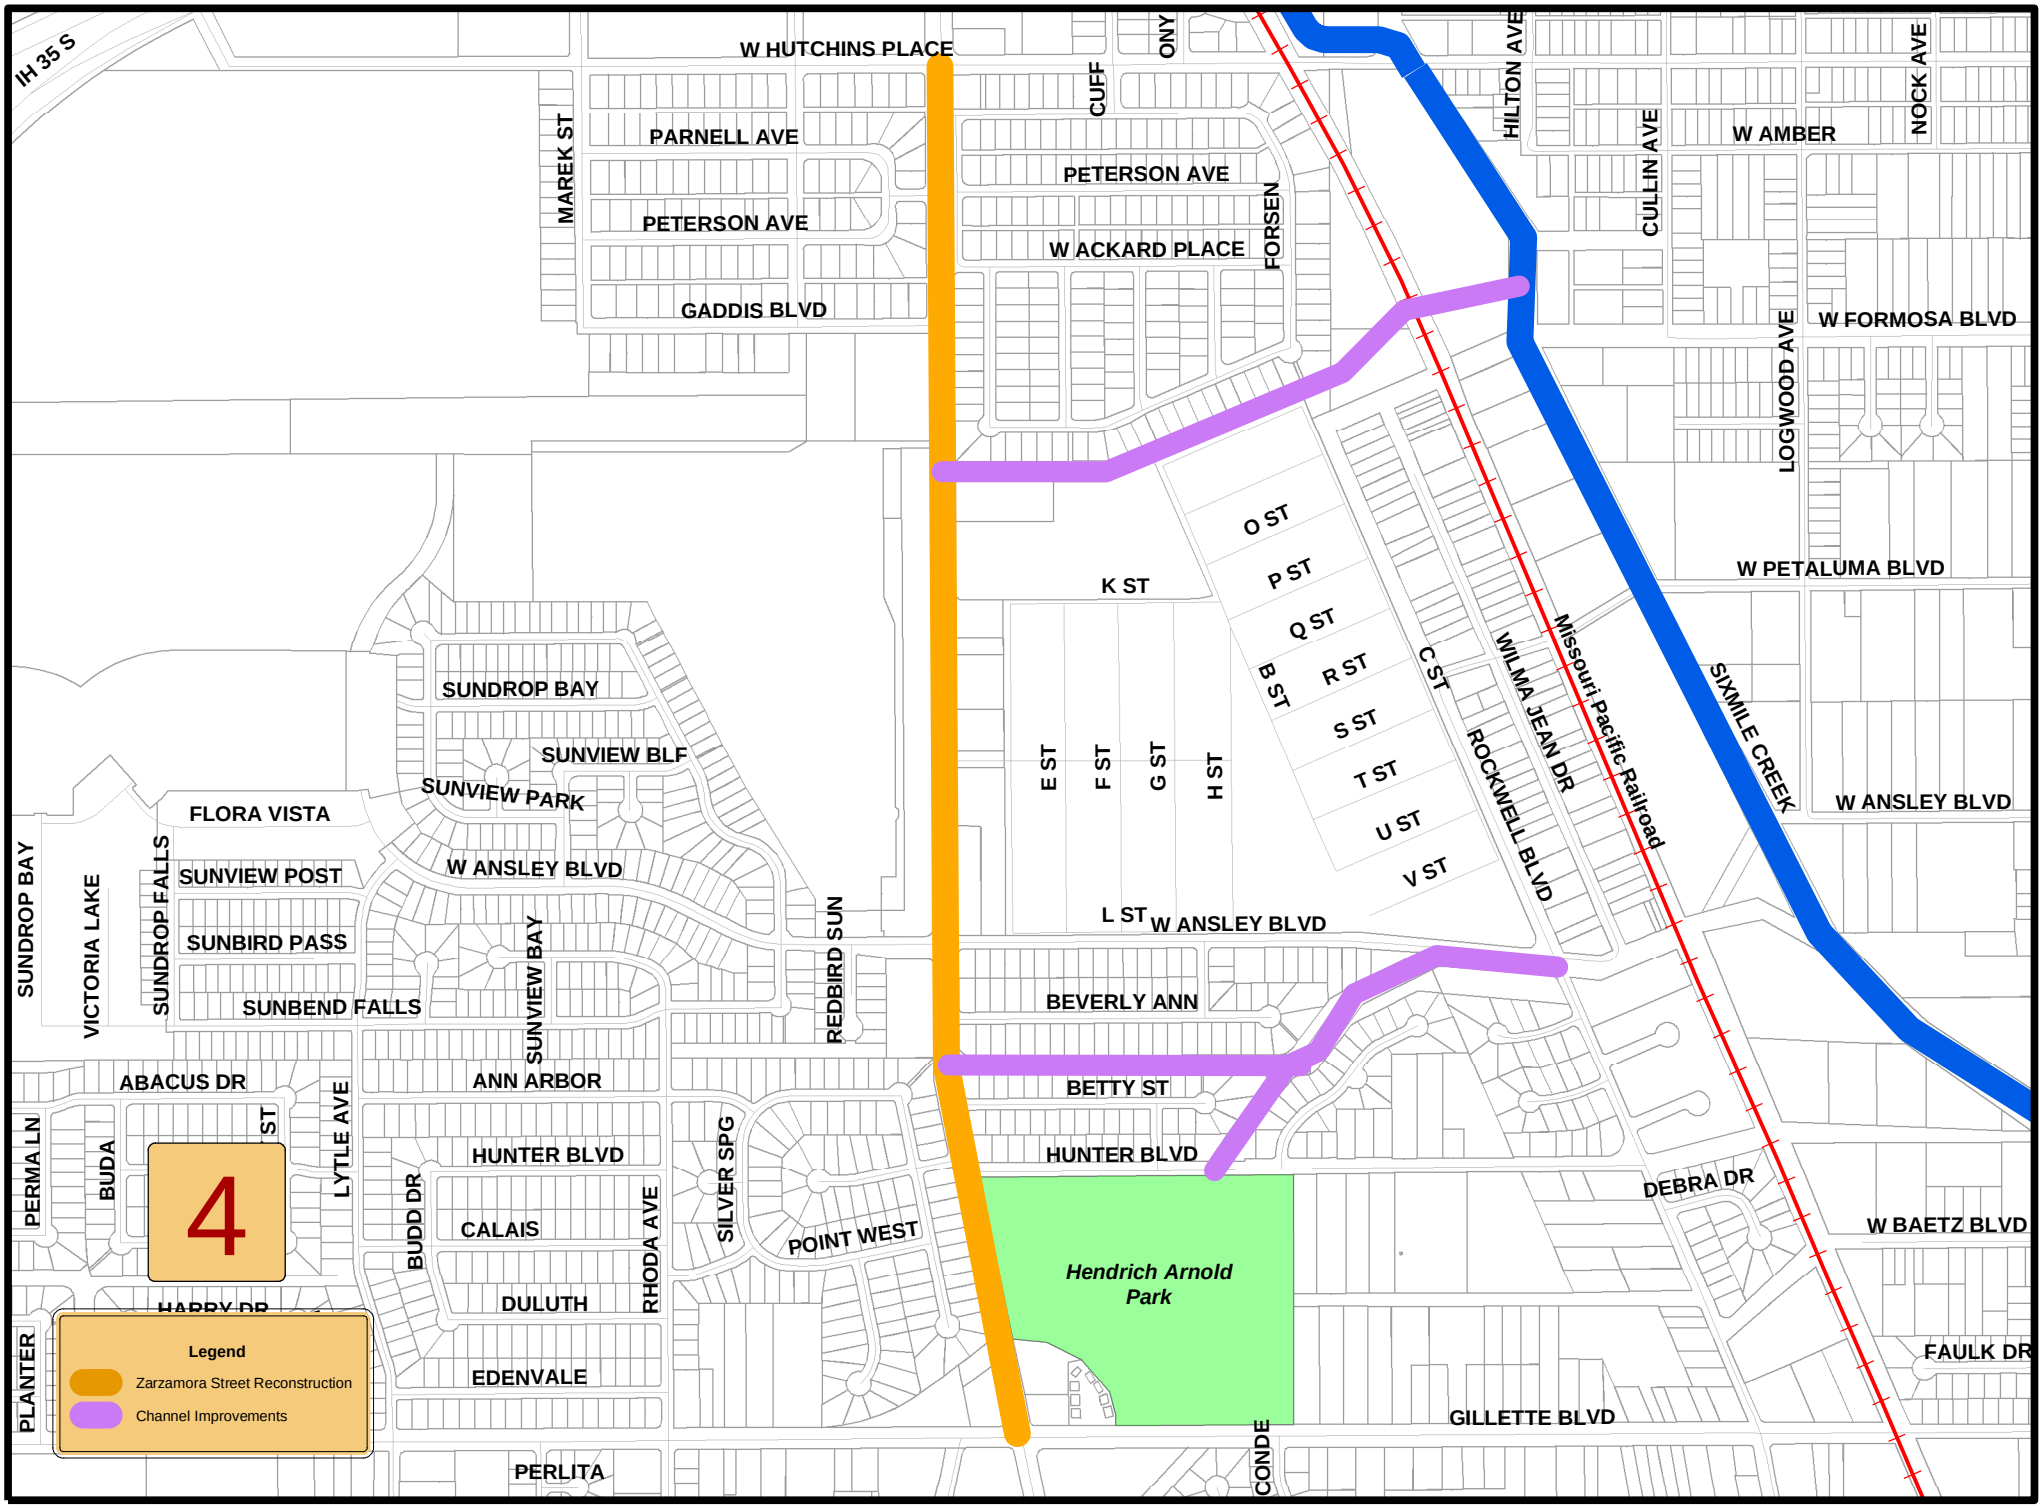Zarzamora Drainage Project #83A - Phase II